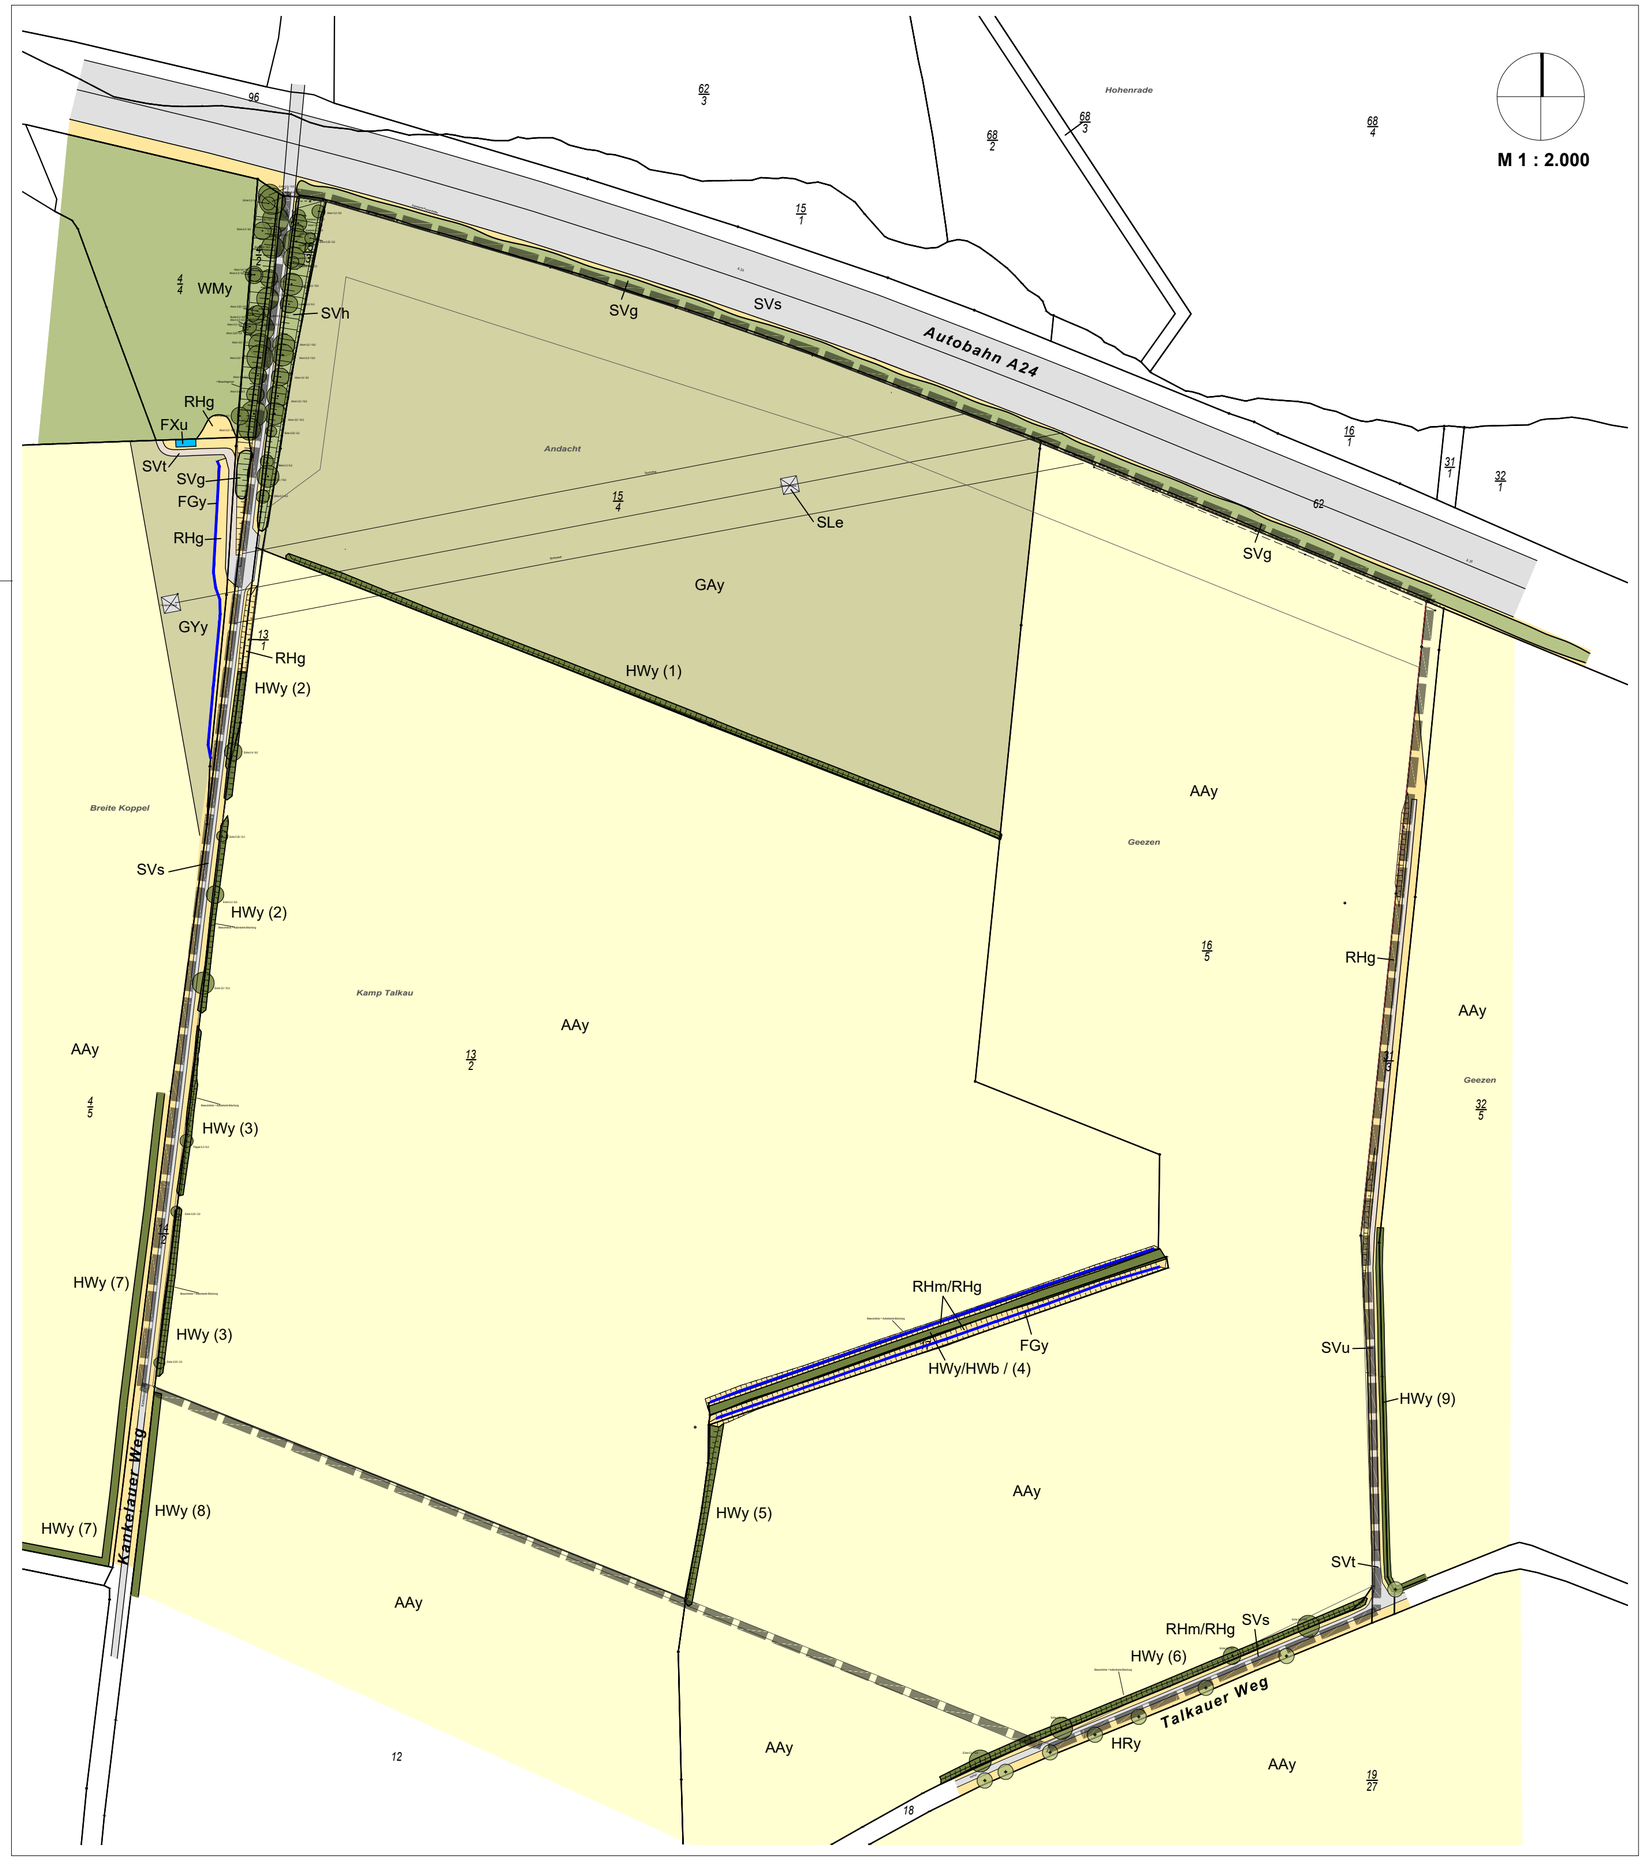

ZEICHENERKLÄRUNG:

·	Baum gemäß Vermessung
+	Baum, nicht eingemessen
HWy (1)	Typischer Knick, geschützt gemäß § 21 (1) Nr. 4 LNatSchG i.V.m. § 30 (2) BNatSchG mit Nummer
HWb (4)	Durchgewachsener Knick, geschützt gemäß § 21 (1) Nr. 4 LNatSchG i.V.m. § 30 (2) BNatSchG mit Nummer
HRy	Baumreihe aus heimischen Laubbäumen
WMy	sonstiger Laubwald auf reichen Böden
AAy	Intensivacker
GYy	Mäßig artenreiches Wirtschaftsgrünland
GAy	artenarmes Wirtschaftsgrünland
FGy	Sonstiger Graben
FXu	technisches Gewässer, naturfern
RHg	ruderale Grasflur
RHm	ruderale Staudenflur frischer Standorte
SVs	Straße/voll versiegelter Weg
SVt	Weg, teilversiegelt
SVu	Weg unversiegelt/Trittrasen
SVg	Verkehrsflächenbegleitgrün mit Gebüschen
SVh	Verkehrsflächenbegleitgrün mit Bäumen
Sle	Anlage der Elektrizitätsversorgung

Sonstiges

15/4	Flurstücksgrenze, Flurstücksnummer
	Geltungsbereich des Bebauungsplanes

INDEX	DATUM	GEZ.	ÄNDERUNG / ERGÄNZUNG / VERTEILER

PROJEKTNAME

vorhabenbezogener Bebauungsplan Nr. 4
"Sondergebiet PV-Freiflächenanlage Kankelauer Weg"

PLANBEZEICHNUNG

Bestand Biotop- und Nutzungstypen

DATUM	PLAN-NR.	PLAN-GR.	GEZEICHNET	BEARBEITET	MAßSTAB
01.10.2024	P665 / 1	44 x58	Vo.	Hei.	1 : 2.000

AUFTRAGGEBER

Gemeinde Kankelau

PLANVERFASSER

PROKOM
STADTPLANER UND INGENIEURE GMBH

■ Elisabeth-Haseloff-Straße 1
23564 Lübeck
Tel.: 0451 / 610 20-26
luebeck@prokom-planung.de

□ Richardstraße 47
22081 Hamburg
Tel.: 040 / 22 94 64-14
hamburg@prokom-planung.de

PLAN-NR.

1

INDEX