


NORD

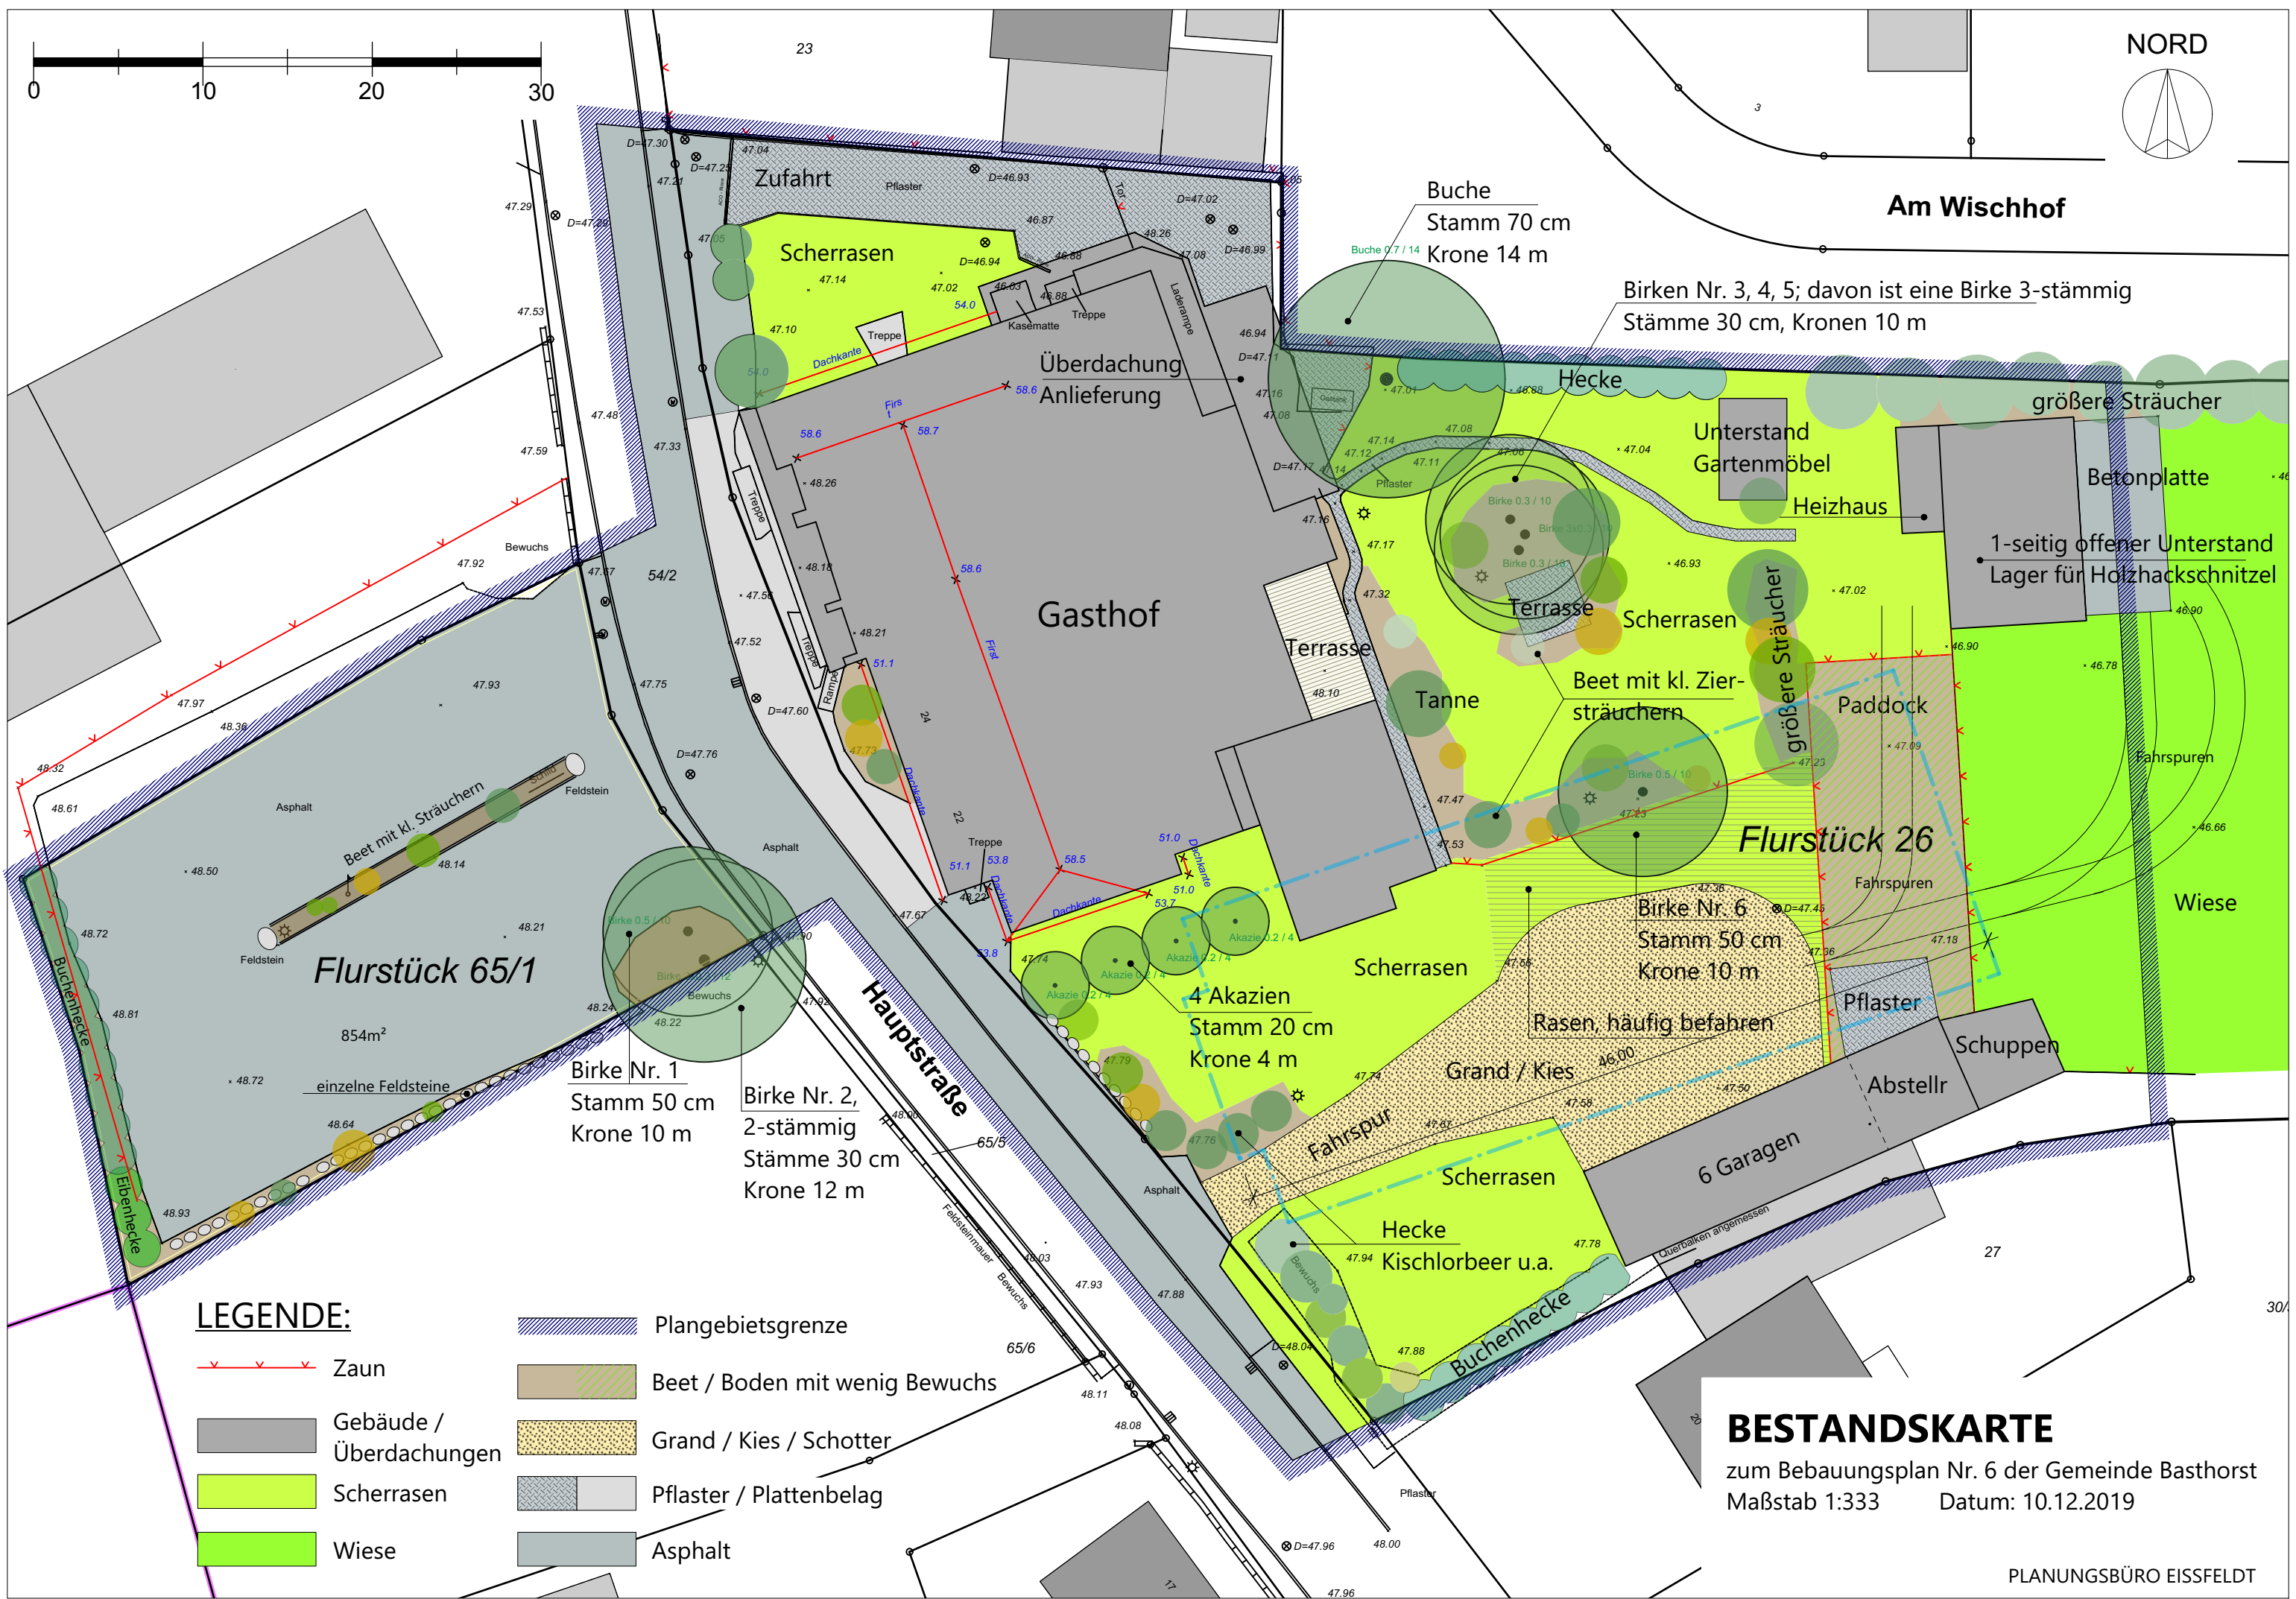

Am Wischhof

Buche
Stamm 70 cm
Krone 14 m

Birken Nr. 3, 4, 5; davon ist eine Birke 3-stämmig
Stämme 30 cm, Kronen 10 m

1-seitig offener Unterstand
Lager für Holzhackschnitzel

Flurstück 26

Flurstück 65/1

Birke Nr. 1
Stamm 50 cm
Krone 10 m

Birke Nr. 2,
2-stämmig
Stämme 30 cm
Krone 12 m

4 Akazien
Stamm 20 cm
Krone 4 m

Birke Nr. 6
Stamm 50 cm
Krone 10 m

6 Garagen

LEGENDE:

- Zaun
- Gebäude / Überdachungen
- Scherrasen
- Wiese
- Plangebietsgrenze
- Beet / Boden mit wenig Bewuchs
- Grand / Kies / Schotter
- Pflaster / Plattenbelag
- Asphalt

BESTANDSKARTE

zum Bebauungsplan Nr. 6 der Gemeinde Basthorst
Maßstab 1:333 Datum: 10.12.2019